





**IMMOBILIERE
BEN HASSINE**

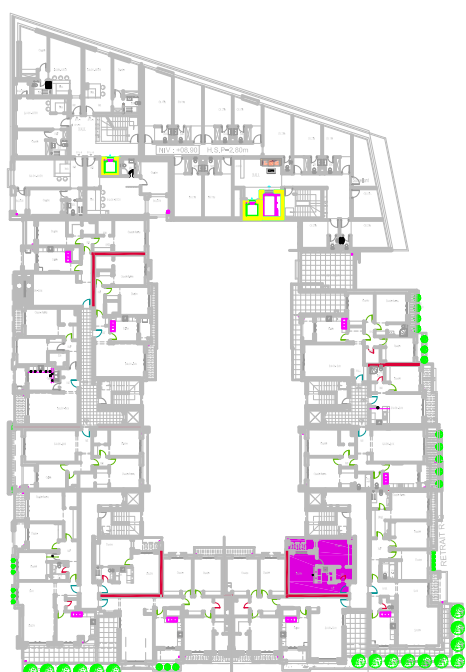

Résidence *VENEZIA*
A La Soukra

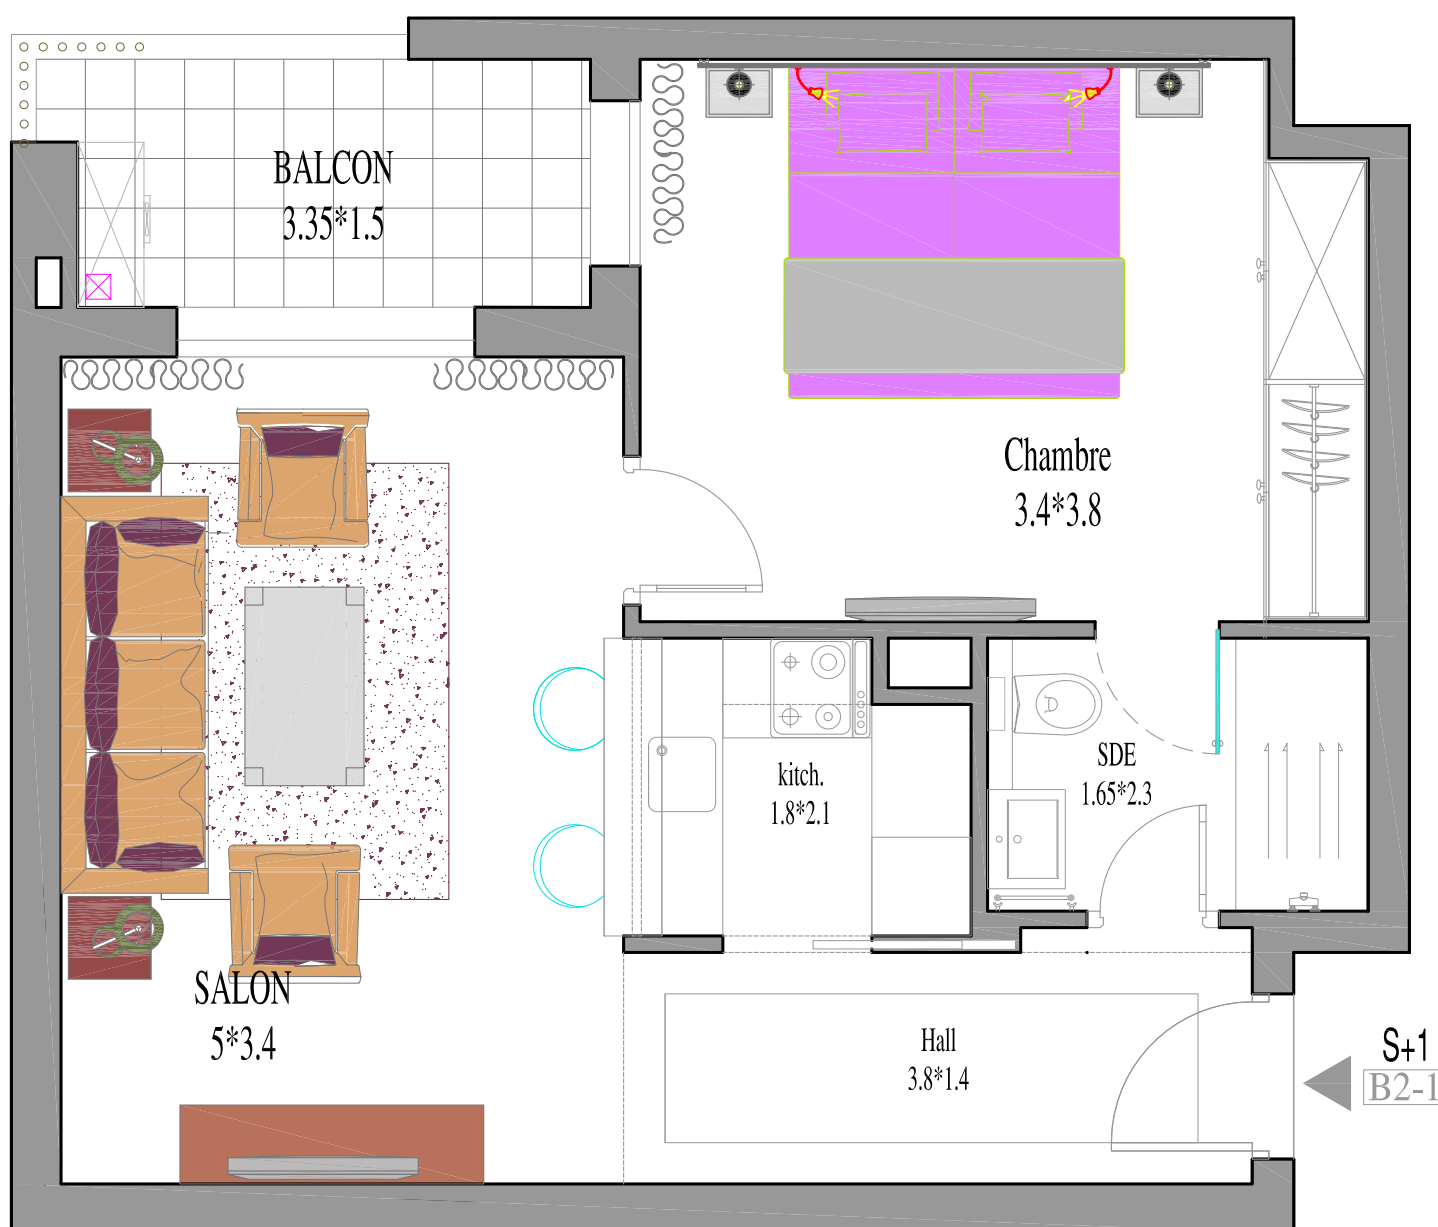

LOGEMENT TYPE Appartement N° B.2.1
Reperage Appartement/Résidence

N.B: Les surfaces indiquées sont à titre indicatif ,les surfaces definitives seront déterminées par l'office de la topographie et de la cartographie

<p>NIVEAU: 2ème ETAGE</p>	<p>B2-1</p>	<p>SURFACE COUVERTE : 66 m² TERRASSE DECOUVERTE : 4 m²</p>		<p>Architecte : Anouar BEN CHEIKH 42 -Av.Hedi CHAKER-Imm Ben SALAH 4 ème Etage -B 14 1002 TUNIS</p>
-------------------------------	-------------	--	--	---