




**IMMOBILIERE  
BEN HASSINE**



Résidence *VENEZIA*  
A La Soukra

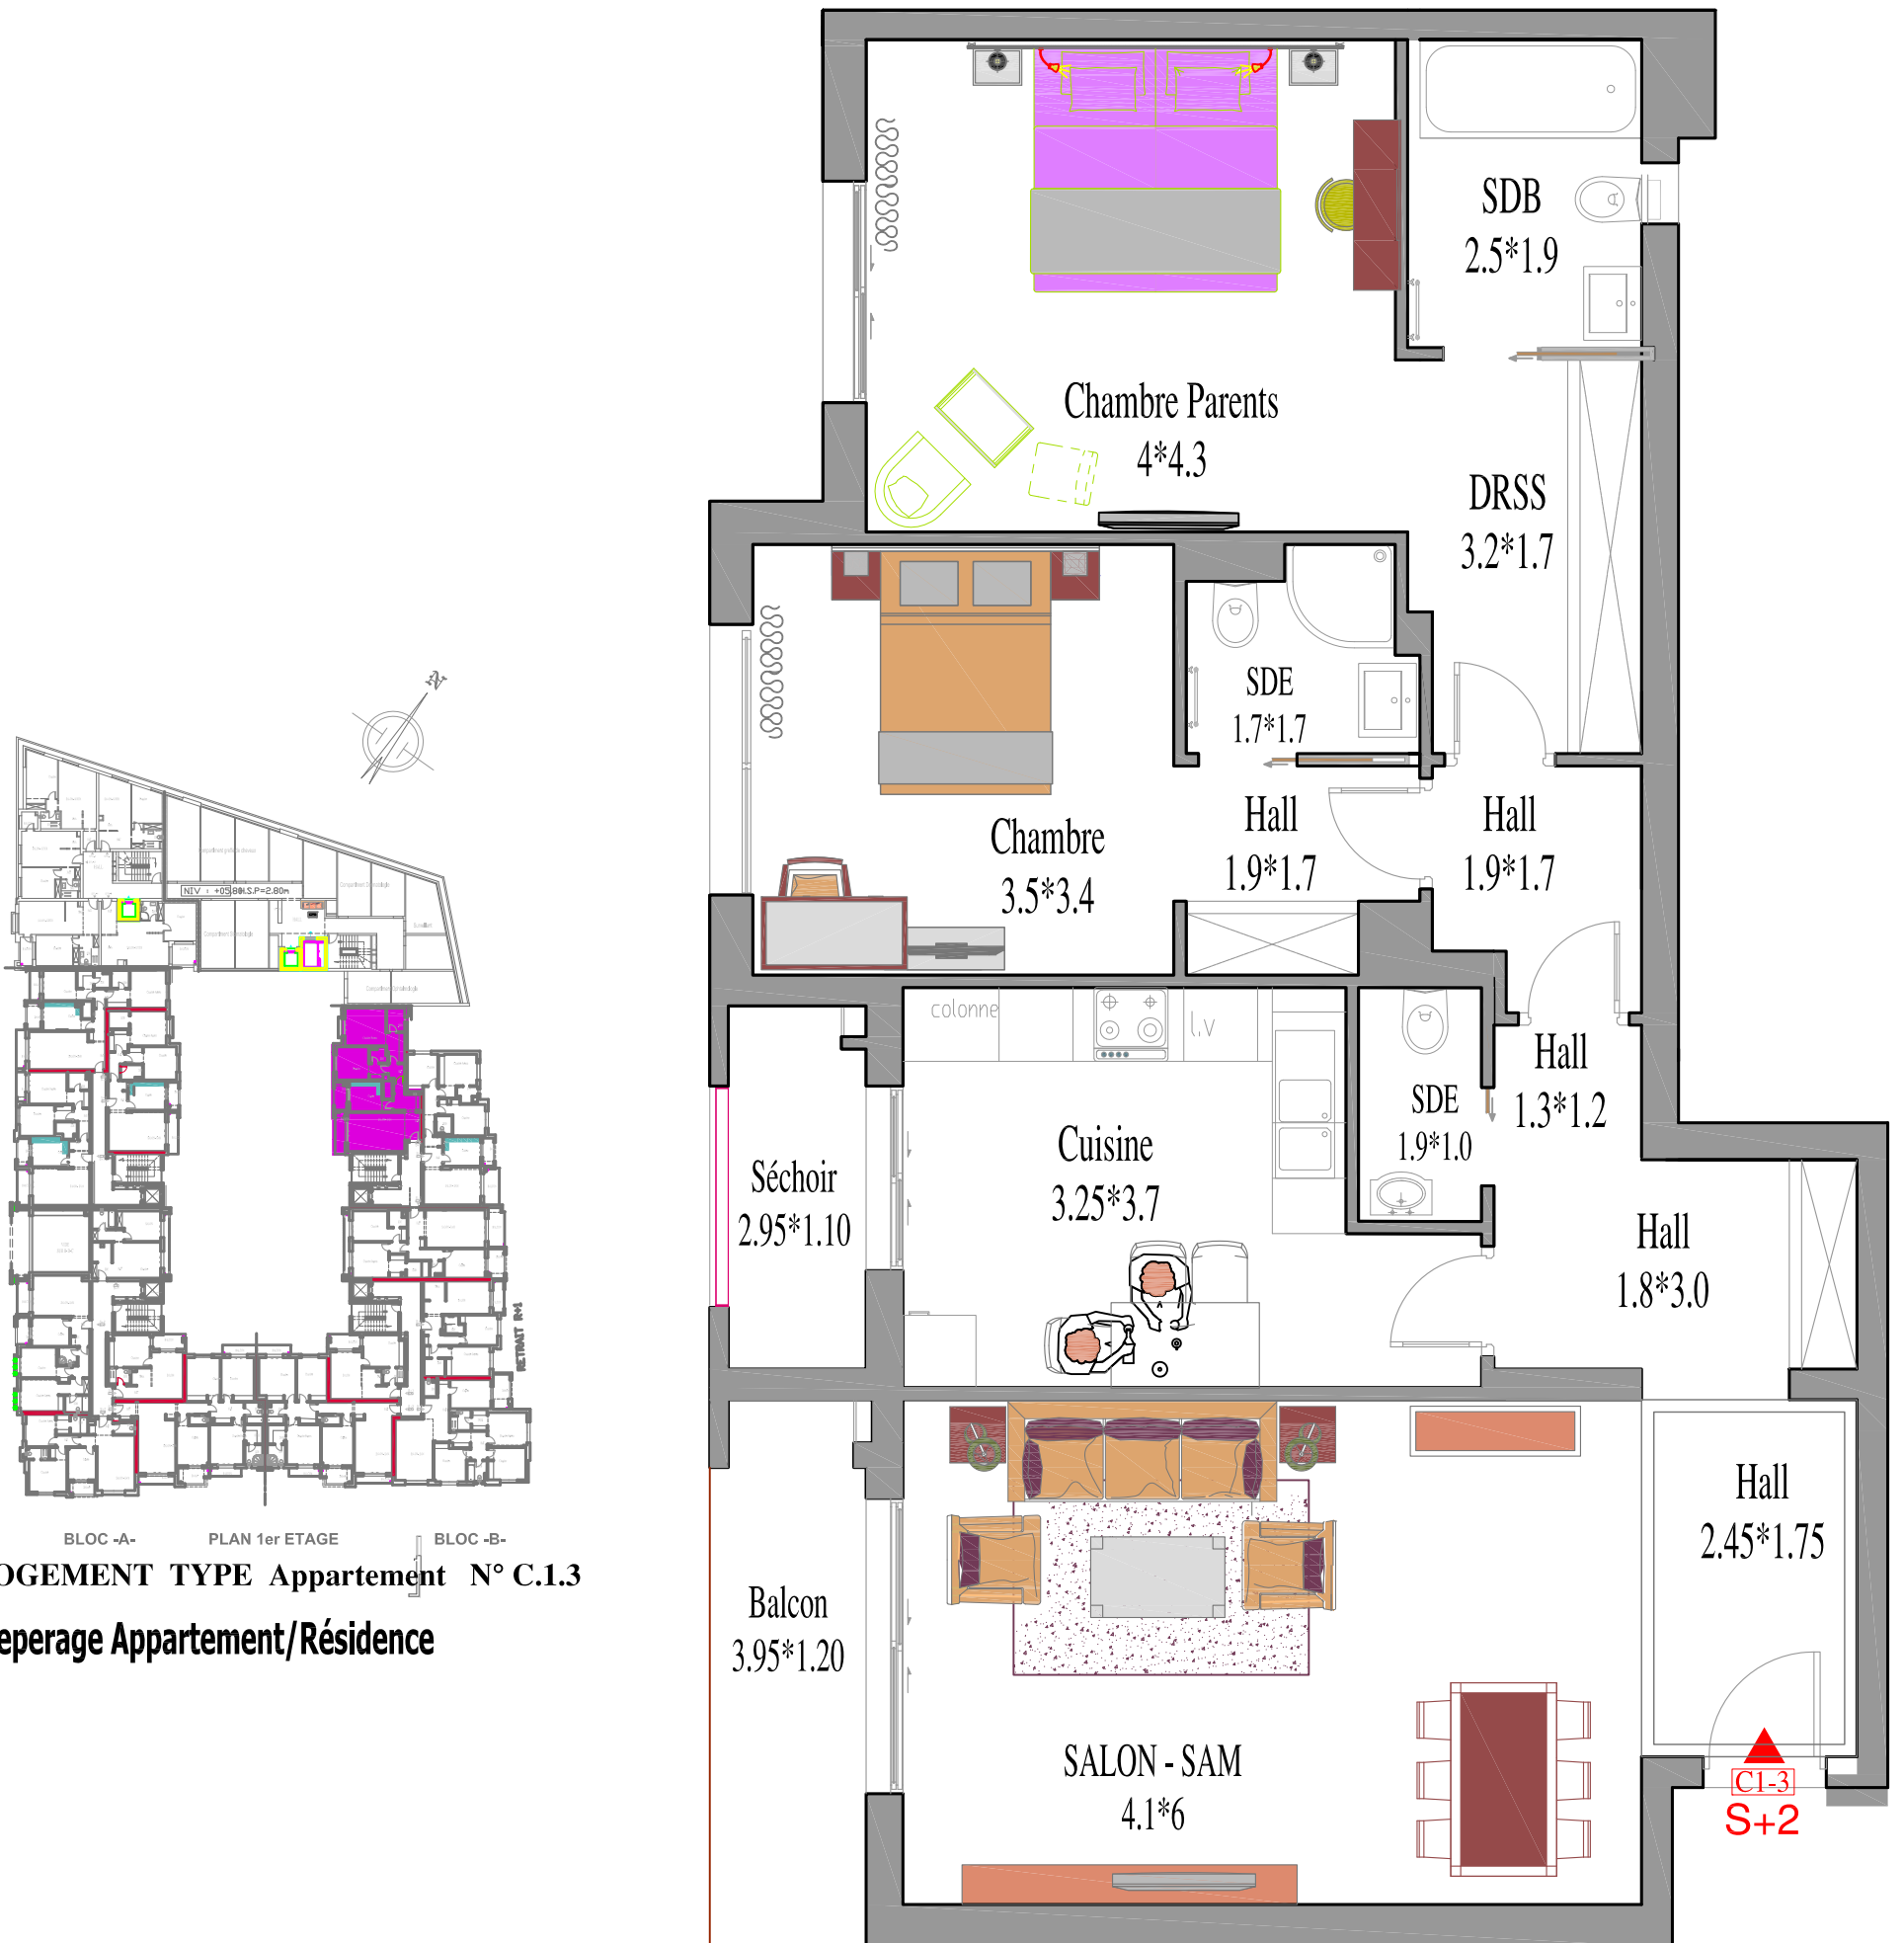

BLOC -A- PLAN 1er ETAGE BLOC -B-  
LOGEMENT TYPE Appartement N° C.1.3  
Reperage Appartement/Résidence

N.B: Les surfaces indiquées sont à titre indicatif ,les surfaces définitives seront déterminées par l'office de la topographie et de la cartographie

NIVEAU: 1er ETAGE	C 1-3	S+2	SURFACE COUVERTE : 151 m <sup>2</sup>	 <p>Architecte : Anouar BEN CHEIKH 42 -Av.Hedi CHAKER-Imm Ben SALAH 4 ème Etage -B 14 1002 TUNIS</p>
----------------------	-------	-----	---------------------------------------	---