





**IMMOBILIERE  
BEN HASSINE**

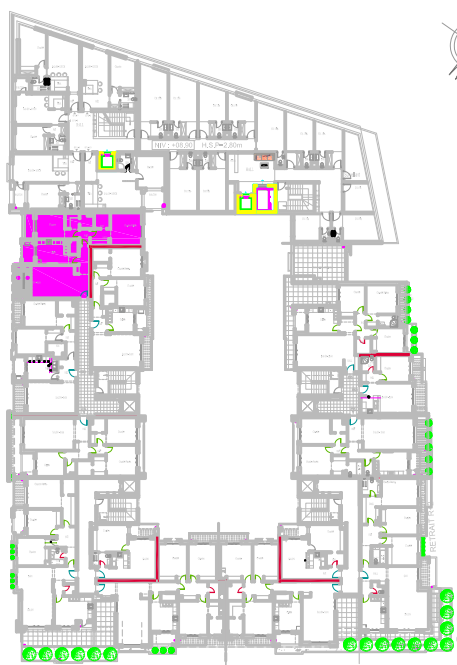

Résidence *VENEZIA*  
A La Soukra

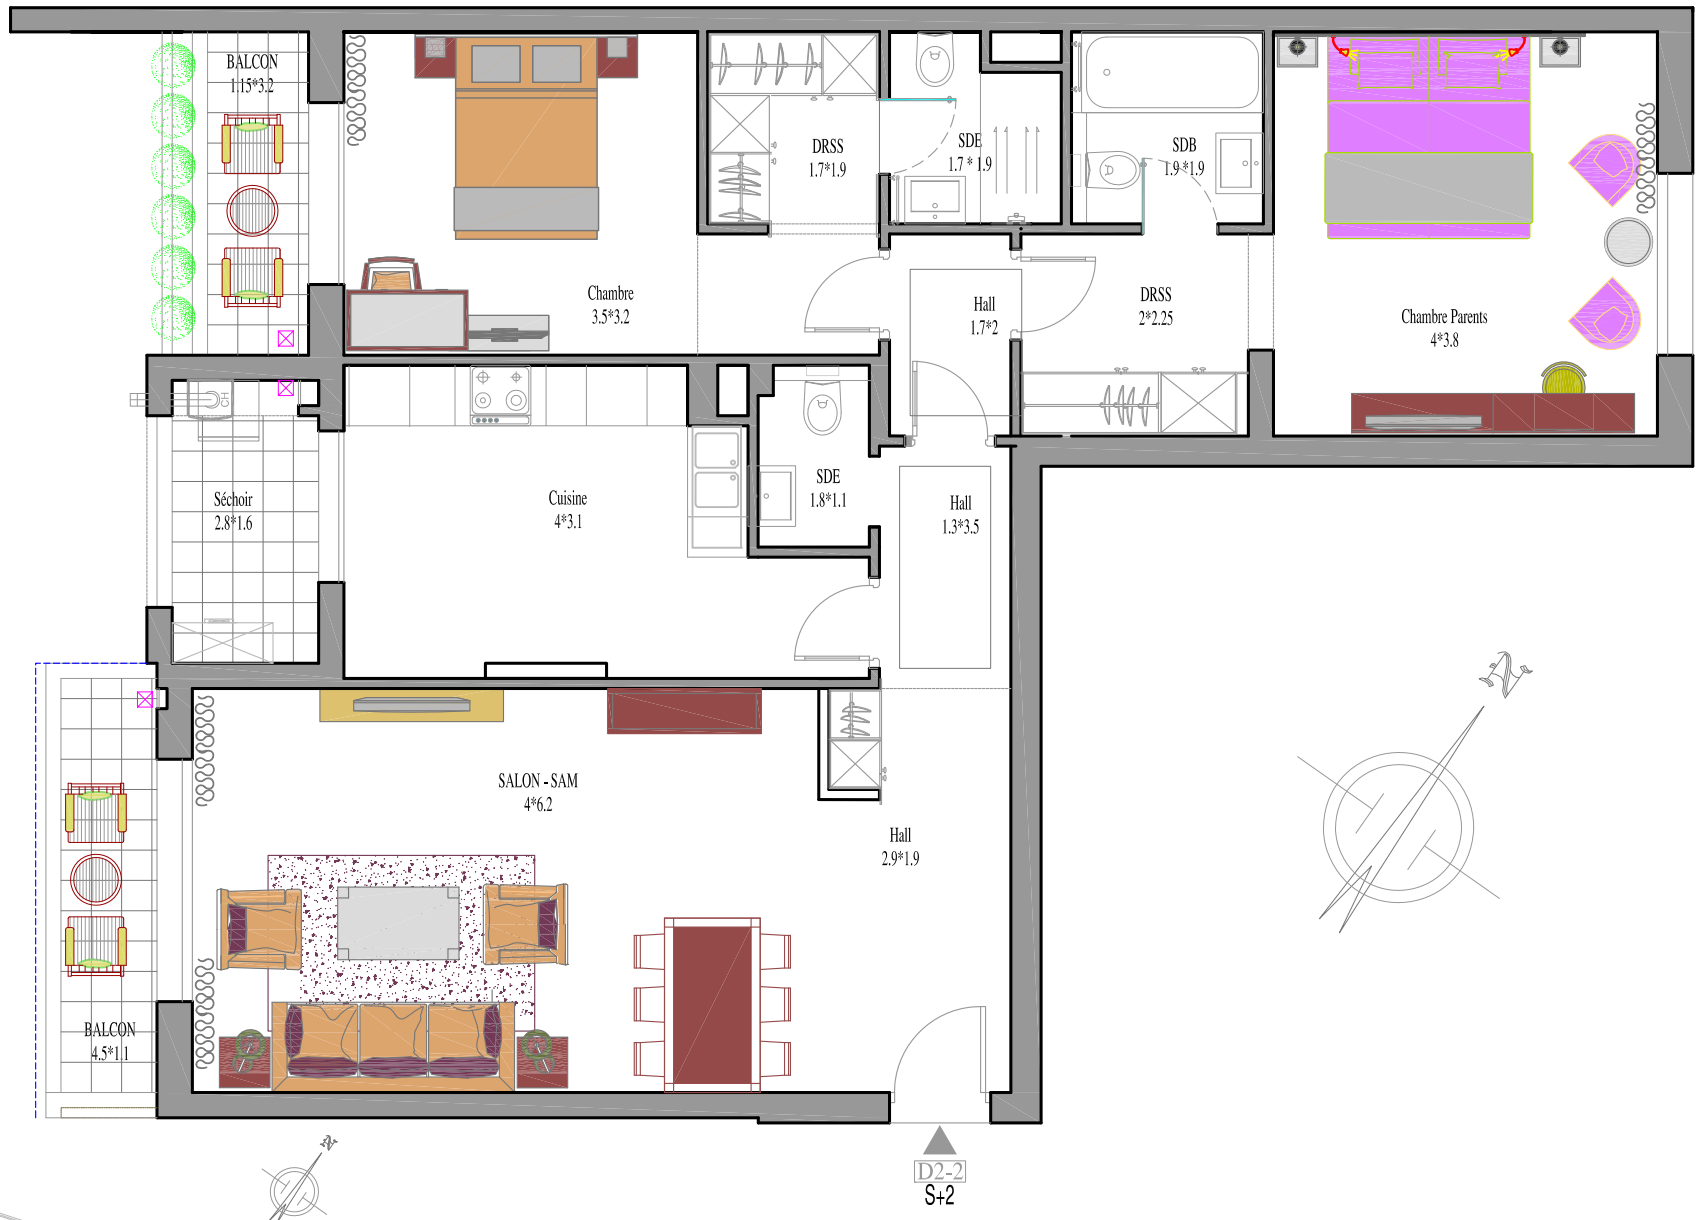

**LOGEMENT TYPE Appartement N° D.2.2**

Reperage Appartement/Résidence

N.B: Les surfaces indiquées sont à titre indicatif ,les surfaces définitives seront déterminées par l'office de la topographie et de la cartographie

<p>NIVEAU: 2ème ETAGE</p>	<p>D2-2</p>	<p>SURFACE COUVERTE : 140 m<sup>2</sup> TERRASSE DECOUVERTE : 9 m<sup>2</sup></p>		<p>Architecte : Anouar BEN CHEIKH 42 -Av.Hedi CHAKER-Imm Ben SALAH 4 ème Etage -B 14 1002 TUNIS</p>
-------------------------------	-------------	---	--	---